


Система солнечного освещения Solatube M 74 (диаметр световода 740 мм)
с коллектором солнечного света и усилителем светового потока (диаметр 949 мм)

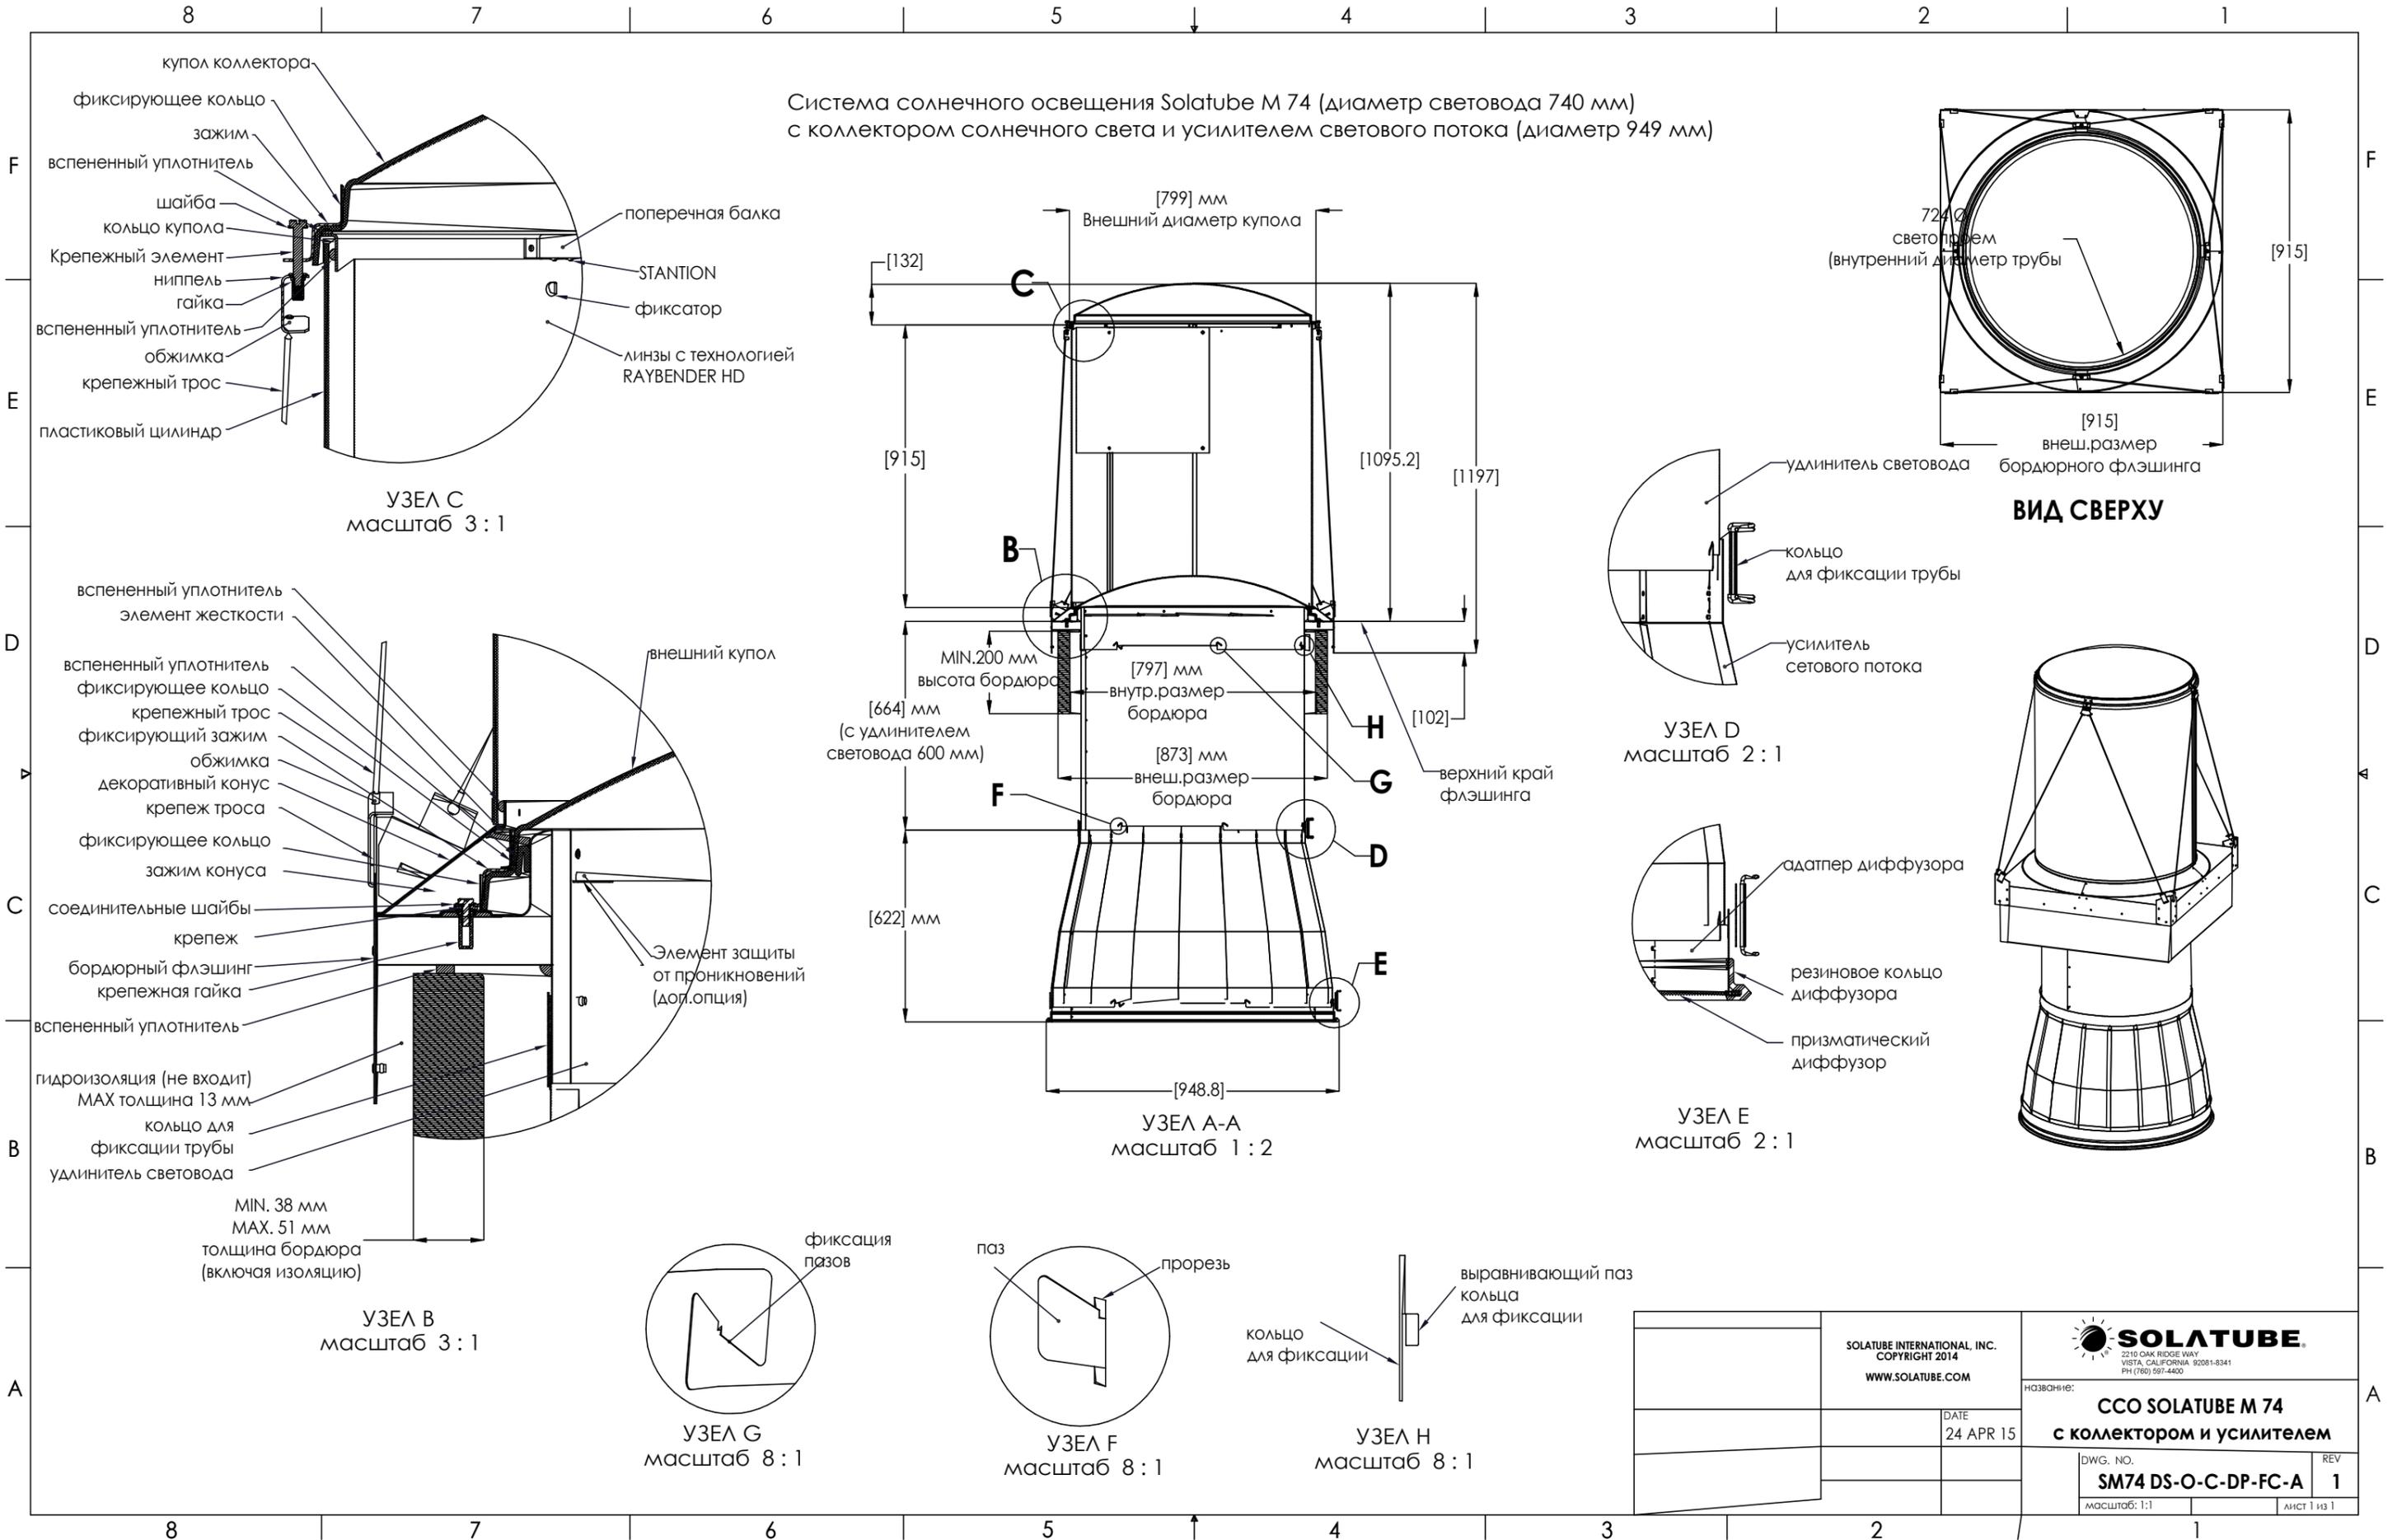

УЗЕЛ С
масштаб 3 : 1

УЗЕЛ В
масштаб 3 : 1

УЗЕЛ G
масштаб 8 : 1

УЗЕЛ F
масштаб 8 : 1

УЗЕЛ H
масштаб 8 : 1

УЗЕЛ А-А
масштаб 1 : 2

УЗЕЛ D
масштаб 2 : 1

УЗЕЛ E
масштаб 2 : 1

ВИД СВЕРХУ

SOLATUBE INTERNATIONAL, INC.
COPYRIGHT 2014
WWW.SOLATUBE.COM

DATE
24 APR 15

SOLATUBE
2210 OAK RIDGE WAY
VISTA, CALIFORNIA 92081-8341
PH (760) 597-4400

НОЗВЕНИЕ:
**CCO SOLATUBE M 74
с коллектором и усилителем**

DWG. NO.
SM74 DS-O-C-DP-FC-A REV
1

масштаб: 1:1 лист 1 из 1